


EDIFÍCIO TERRAÇOS DO QUINTÃO

LOTE 7 - ALTO DO QUINTÃO - Portimão

KABAGIONI PROMOÇÃO E INVESTIMENTOS IMOBILIÁRIOS, LDA

Planta T4 - Piso 0 - A

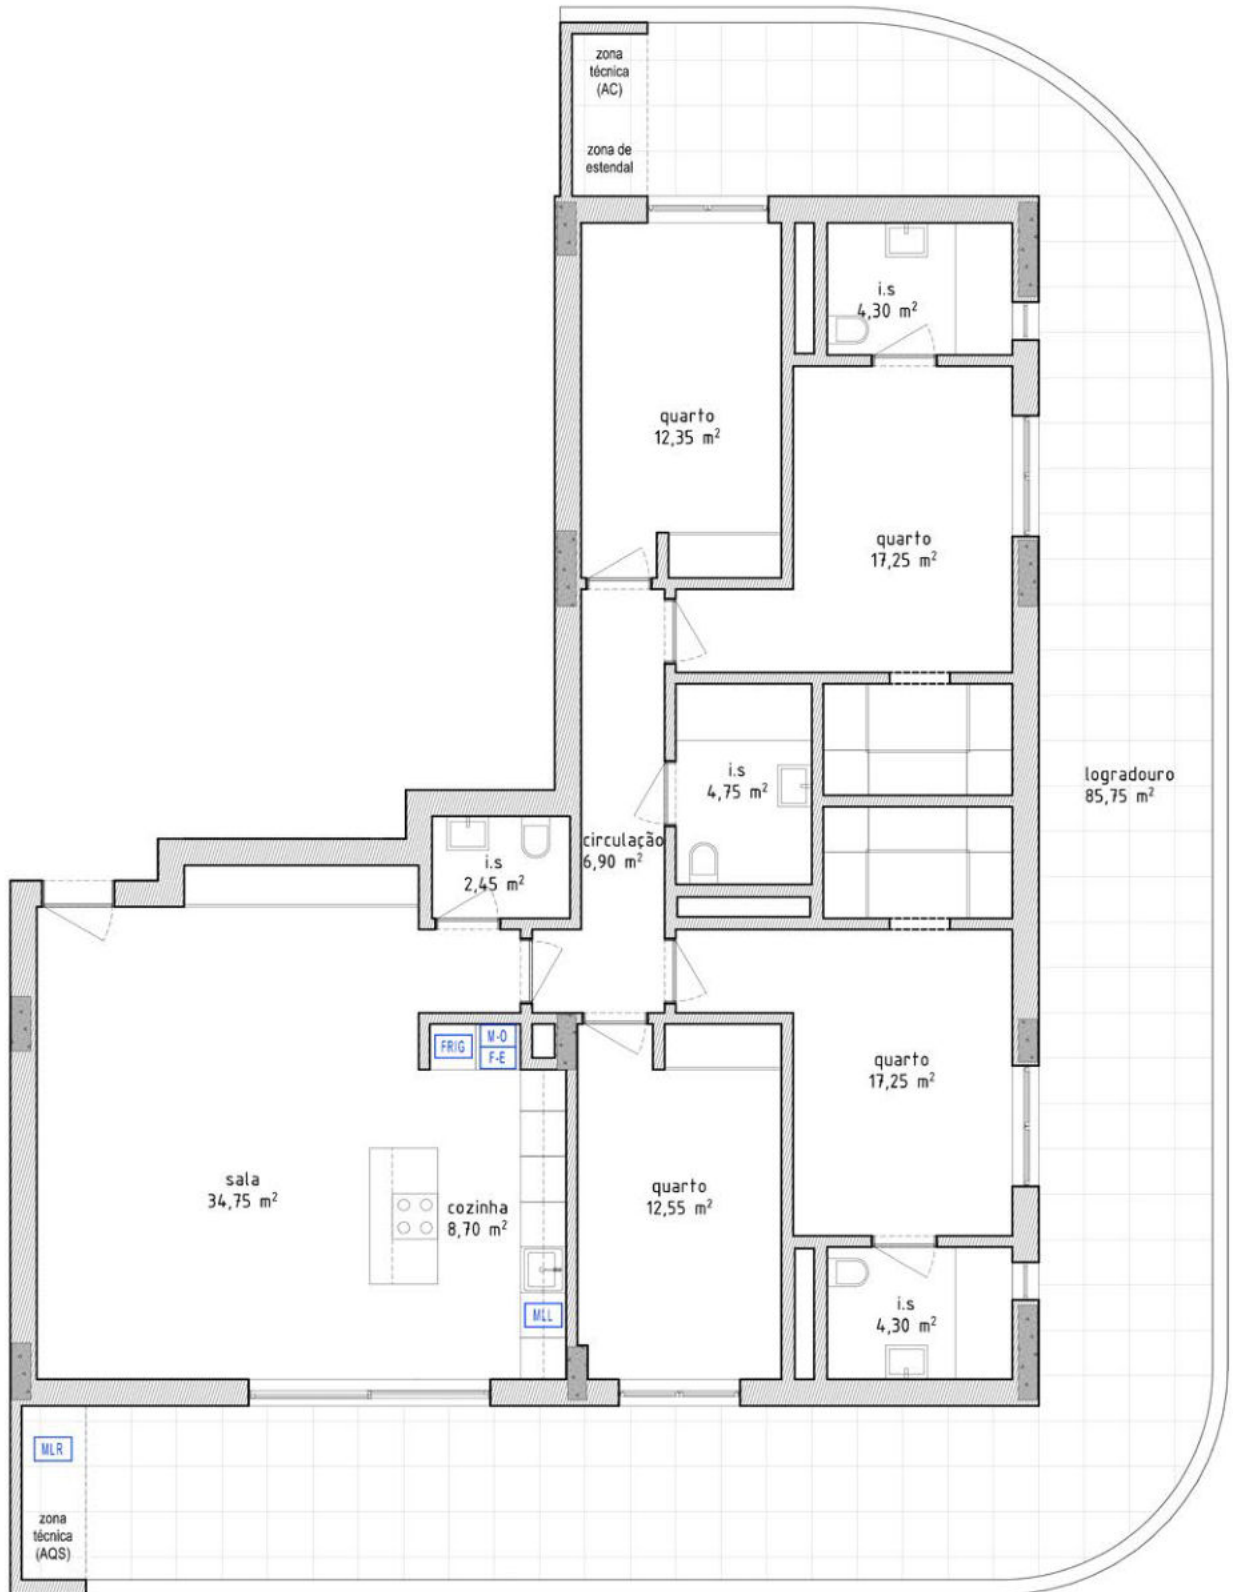

Áreas Úteis Aproximadas

ÁREA PRIVADA = 155,25m² (encerrada) + 94,85m² (logradouro) = 250,10m²

Algarve
TERRACES

Contactos Diretos:
(+351) 96 42 54 619
(+351) 91 22 80 201

(Chamada para rede móvel nacional)

Stand de Vendas - Terraços do Quintão Av. do Brasil
Portimão GPS: 37.132301 -8.542732

Algarve Terraces - Edifício Terraços do Sul - Loja 3 - Rua do Oceano Atlântico, 8500-802 Portimão - algarve-terraces.pt - info@algarve-terraces.pt



1m

